



----- Baugrenze neu

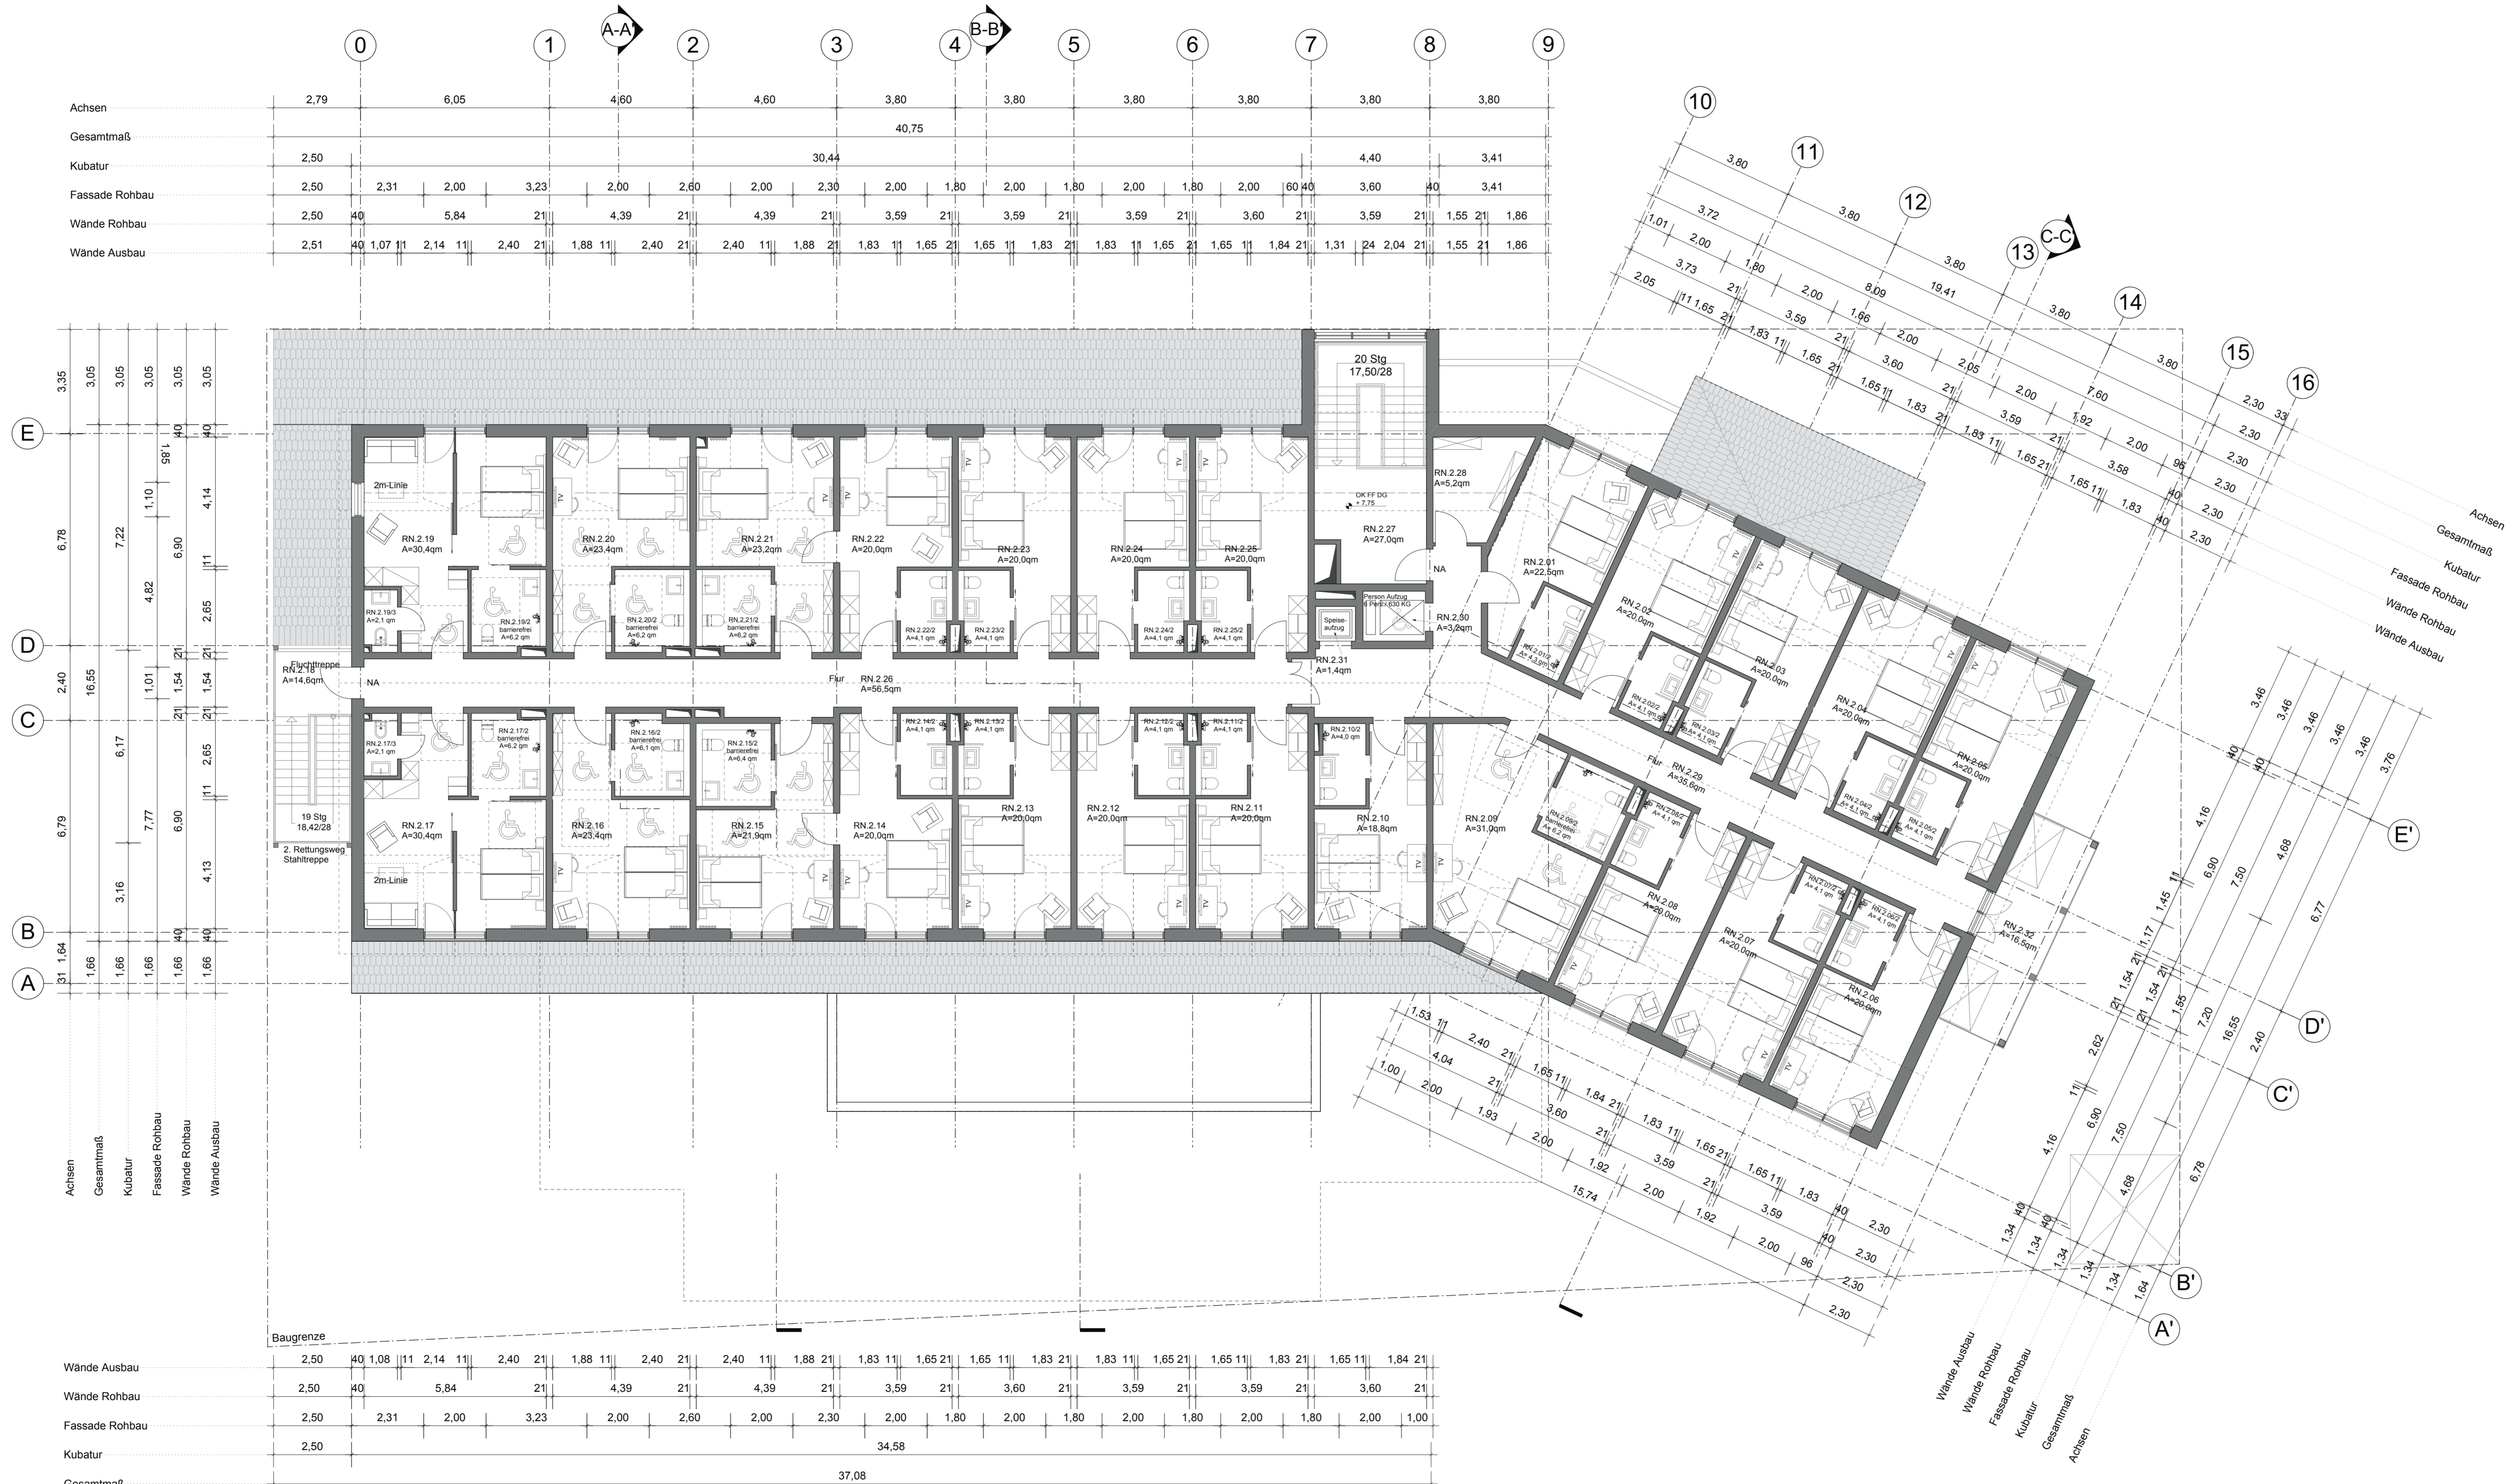

Index/ index	Änderungen/ changes	Datum/ date	Name/ name
01	Erweiterung, Trockenraum mit WC, Südseite	22.08.2011	af
00	Plan erstellt (Stand Bauantrag)	22.06.2011	tk

Alle Maße sind vor Ort zu prüfen / All dimensions have to be checked on site.  
Diese Zeichnung ist urheberrechtlich geschützt / Copyright by Wolfgramm Architekten

Projekt/ project	Bauherr/ client
Hotellneubau Lakers' Lodge Portland Cuxhavener Straße 1 21745 Hemmoor	Lakers' Lodge Portland GmbH & Co. KG Cuxhavener Straße 1 21745 Hemmoor

Projektsteuerung/ project control Fachplaner/ consultants	Planung/ planning
	 <b>WOLFGRAMM ARCHITEKTEN</b> Sierichstraße 6 D - 22301 Hamburg Tel: +49 - (0)40 - 48 09 64 60 Fax: +49 - (0)40 - 48 09 64 625 info@wolfgramm-architekten.de www.wolfgramm-architekten.de

Planinhalt/ content  
**GRUNDRISS DACHGESCHOSS**

Phase/ phase  
BAUANTRAGSPLANUNG

Plan-Nr.  
**0908-AR-40-GR-02-DG1\_100** Index  
01

Datum/ issue date 22.06.2011

Maßstab/ scale 1 : 100

Format/ size 1100 x 594

Erstellung/ created 22.06.2011

Gezeichnet/ drawn JB

